



# アイテム多目的ルーム平面図(1/100)

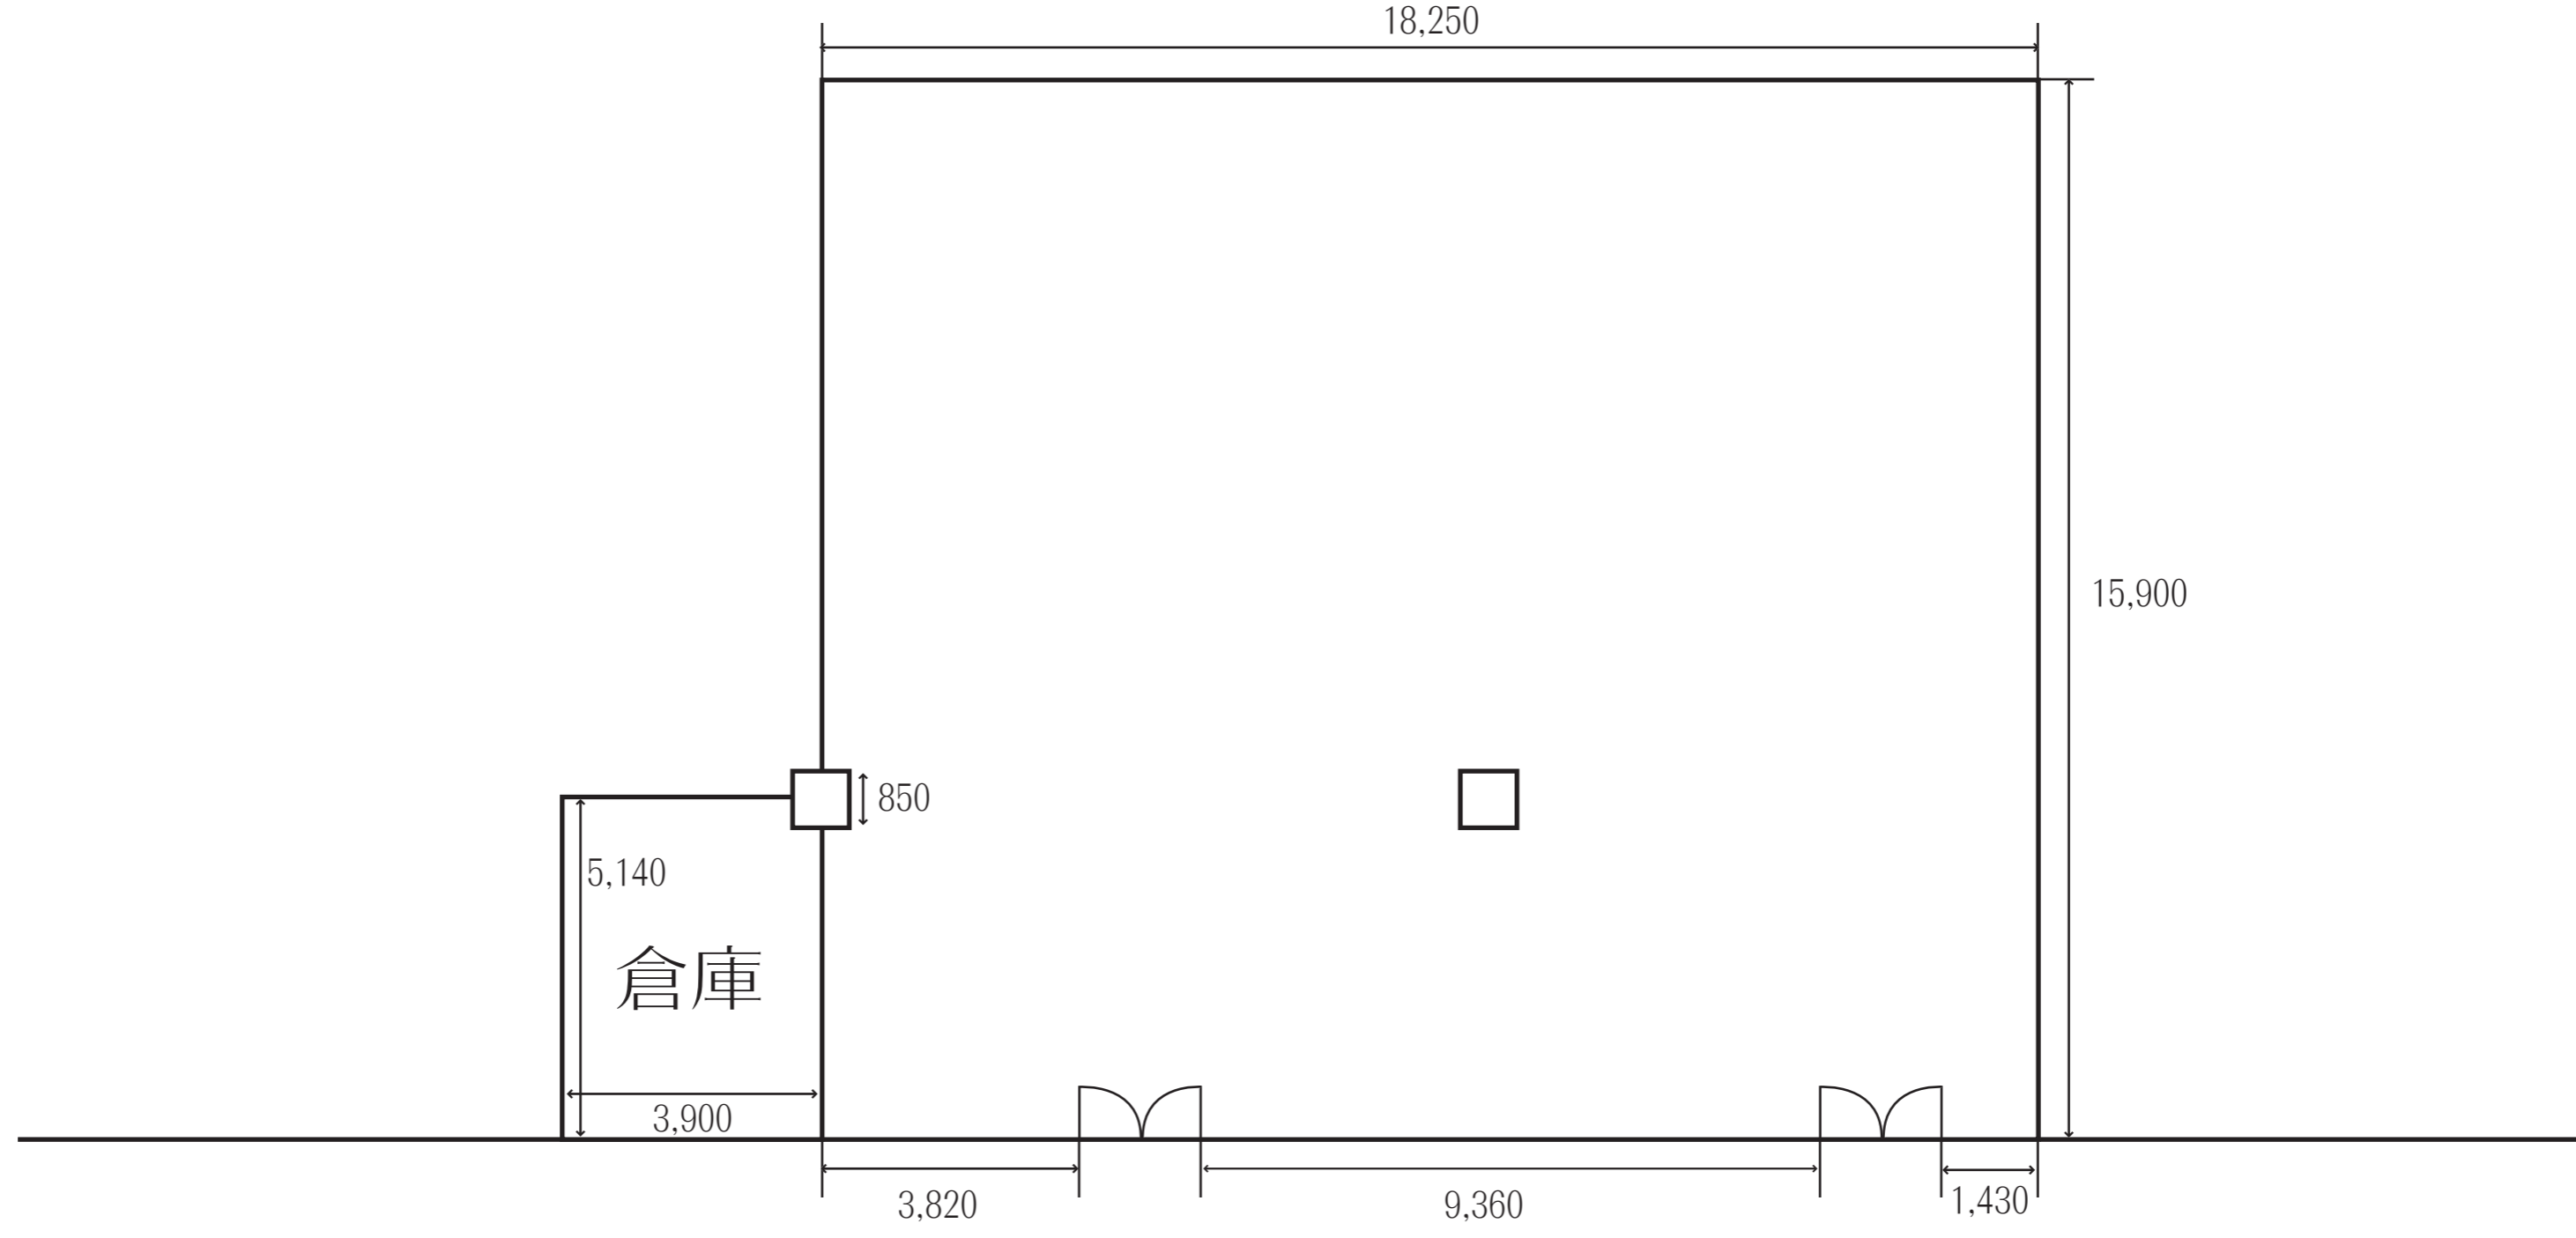

エントランスホール

※出入口扉寸法

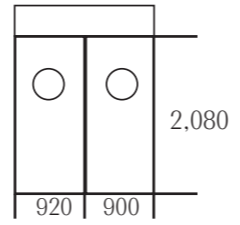

※会場内天井高：2,680

立体駐車場4F  
連絡通路